


射場図

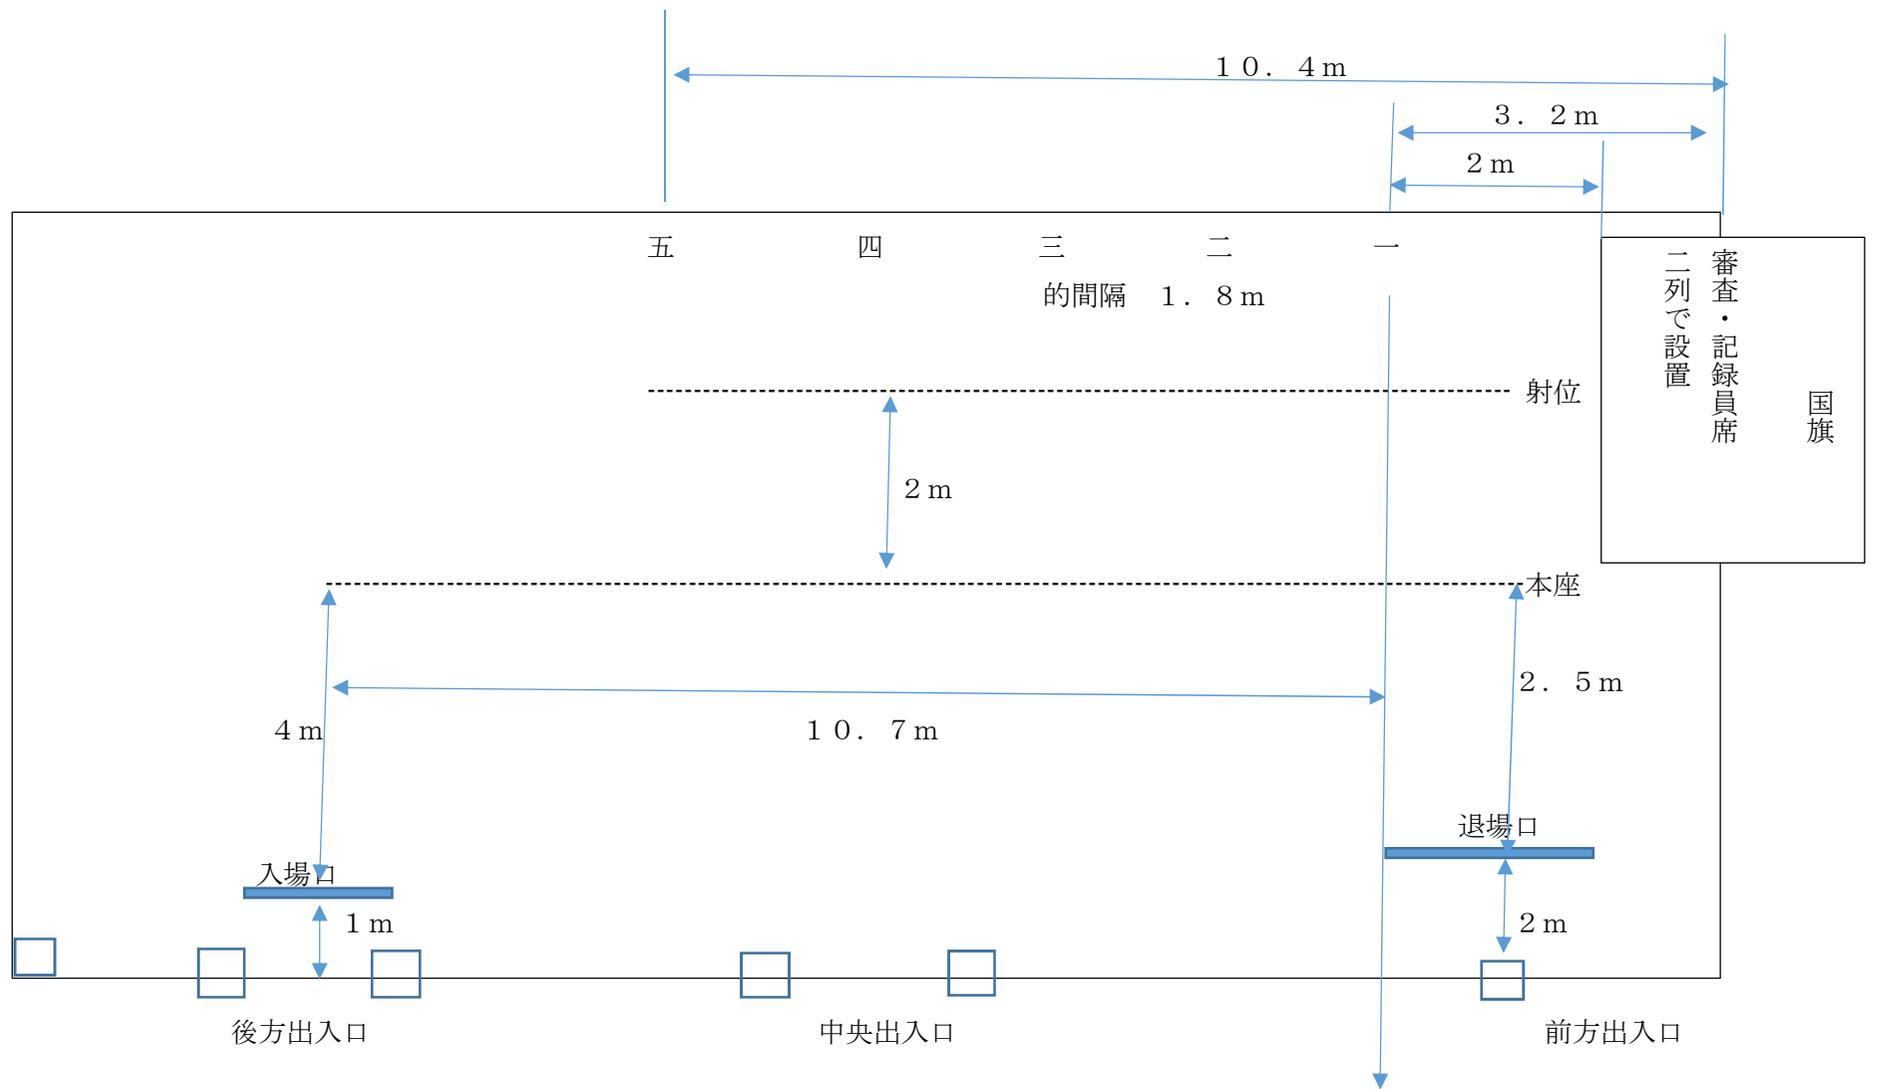

※退場口の白線の端が一番的の延長線となる位置
(本座方向に進み、的正面に向きを変える位置)

※四番的の延長線が、道場の中心となります。また、的間隔が180cmですので、きちんとした弓倒しができます。

※審査席と前方出入口の柱の関係で、退場口が図の位置となります。このため退場の礼をする際、壁に障害されずに、国旗と正対ができます。